


BAR ESTERNO

SOCIETA' PAULESE MULTISERVIZI s.r.l.

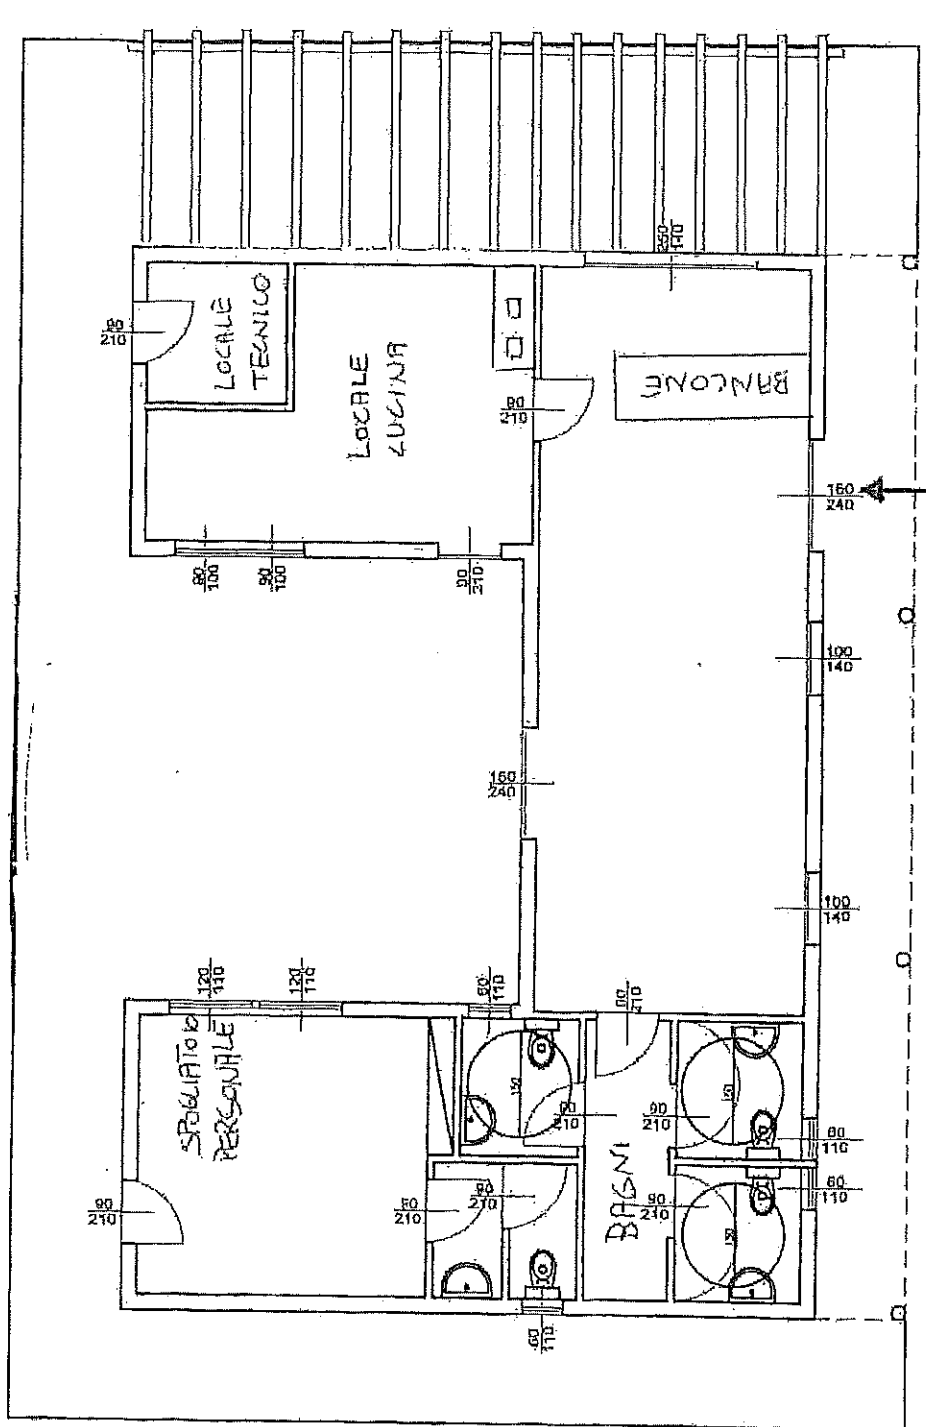

SCALA 1:150

PIANTA